


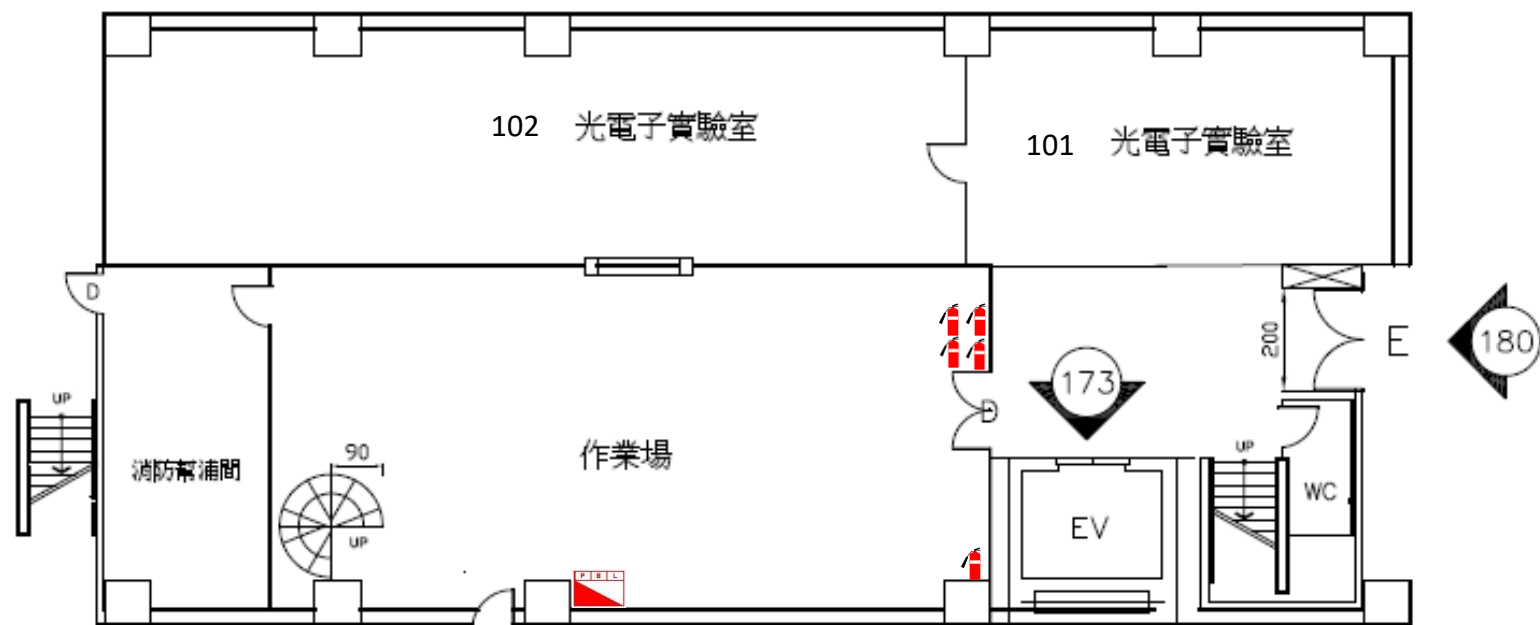


178 於RF

一樓平面圖

國立清華大學

光電實驗館
防火避難設施檢查紀錄簡圖


大台北建築物安全檢查股份有限公司
電話:(04)22292836 傳真:(04)22292856

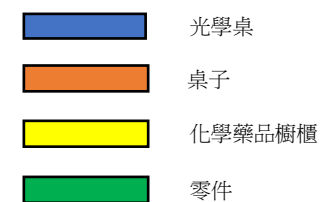

國立清華大學

防火避難設施檢查紀錄簡圖

電話:(04)22292836 傳真:(04)22292856

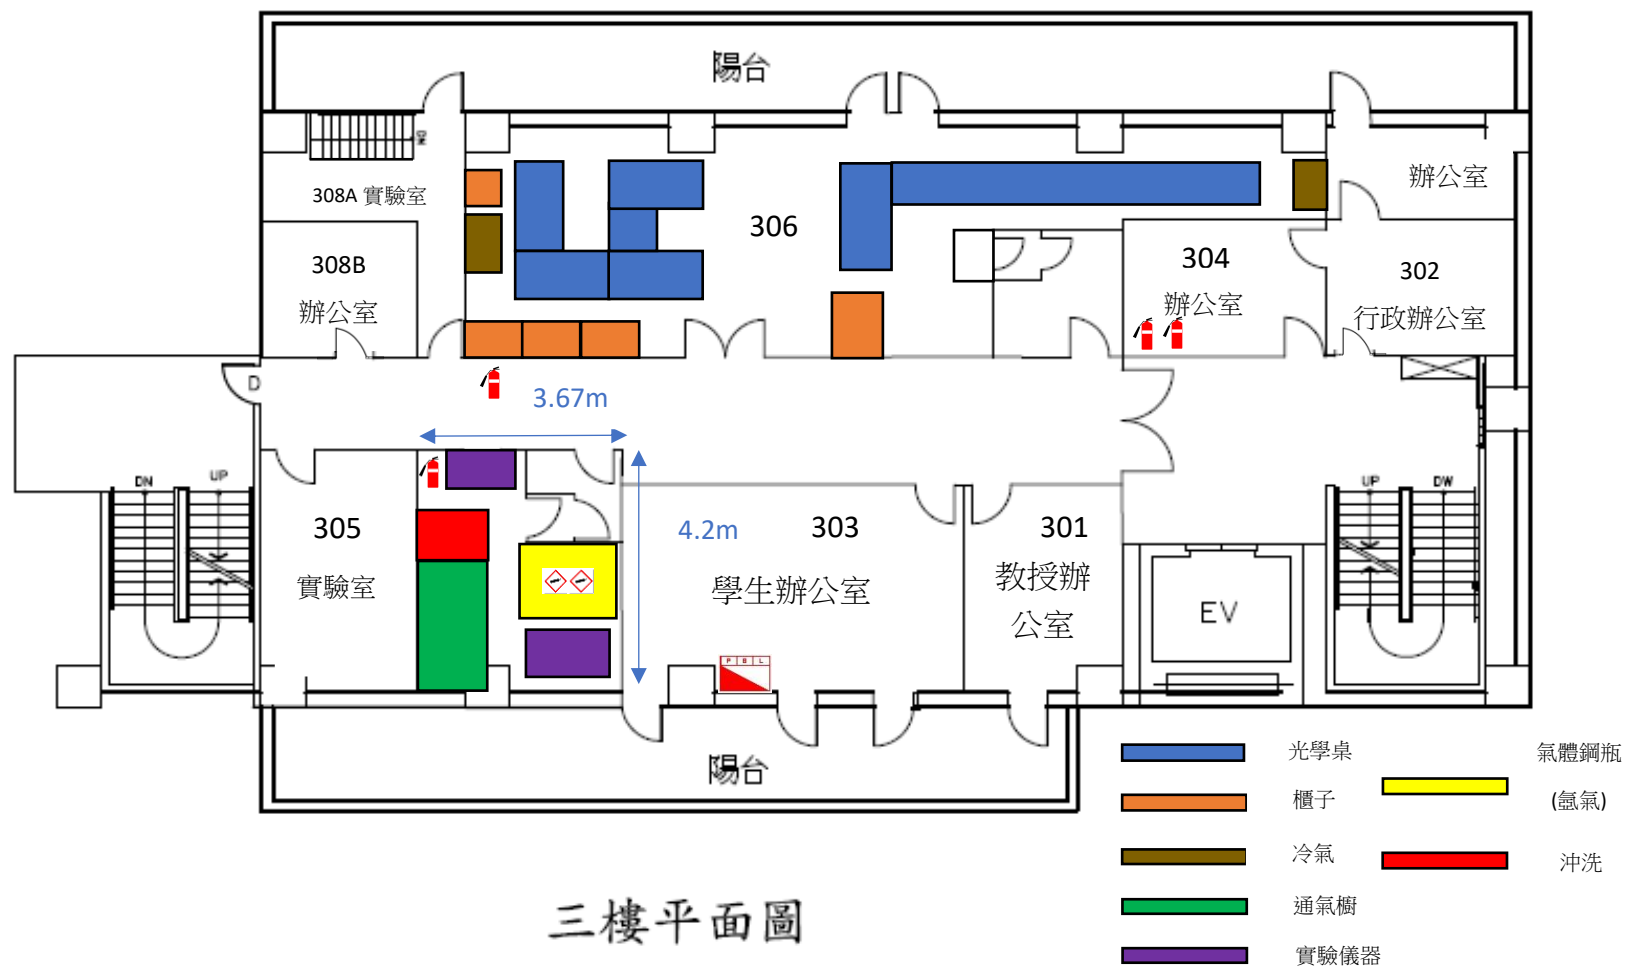


三樓平面圖

國立清華大學

光電實驗館
防火避難設施檢查紀錄簡圖

大台北建築物安全檢查股份有限公司
電話:(04)22292836 傳真:(04)22292856

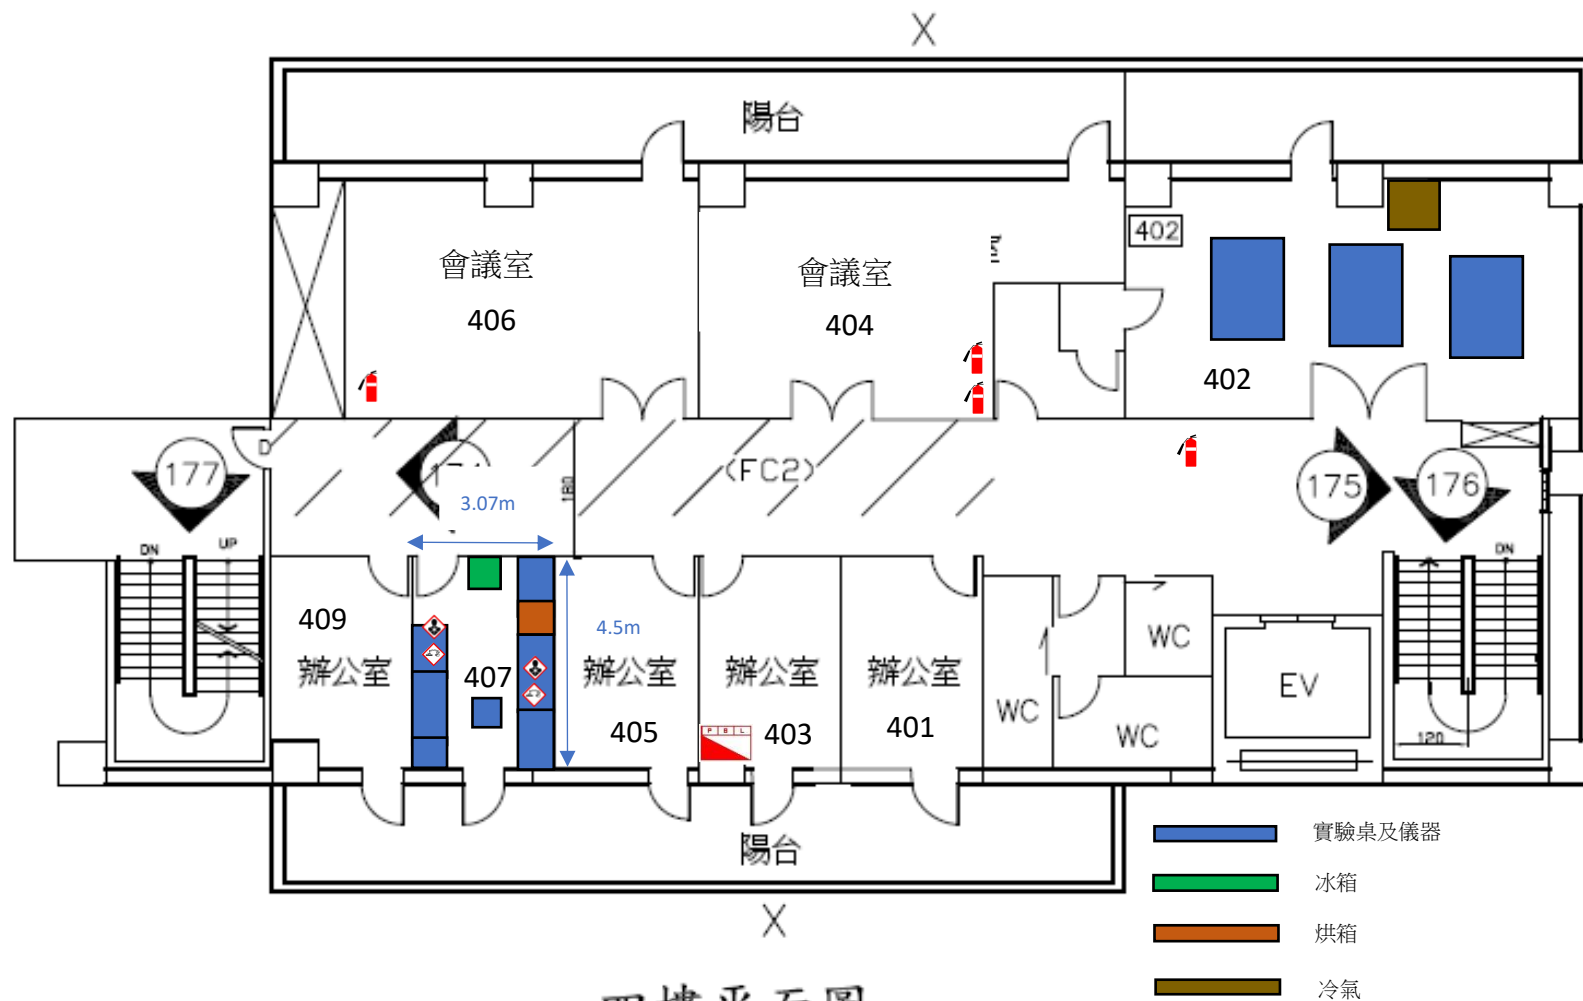

四樓平面圖


國立清華大學

光電實驗館

防火避難設施檢查紀錄簡圖

大台北建築物安全檢查股份有限公司

電話:(04)22292836 傳真:(04)22292856

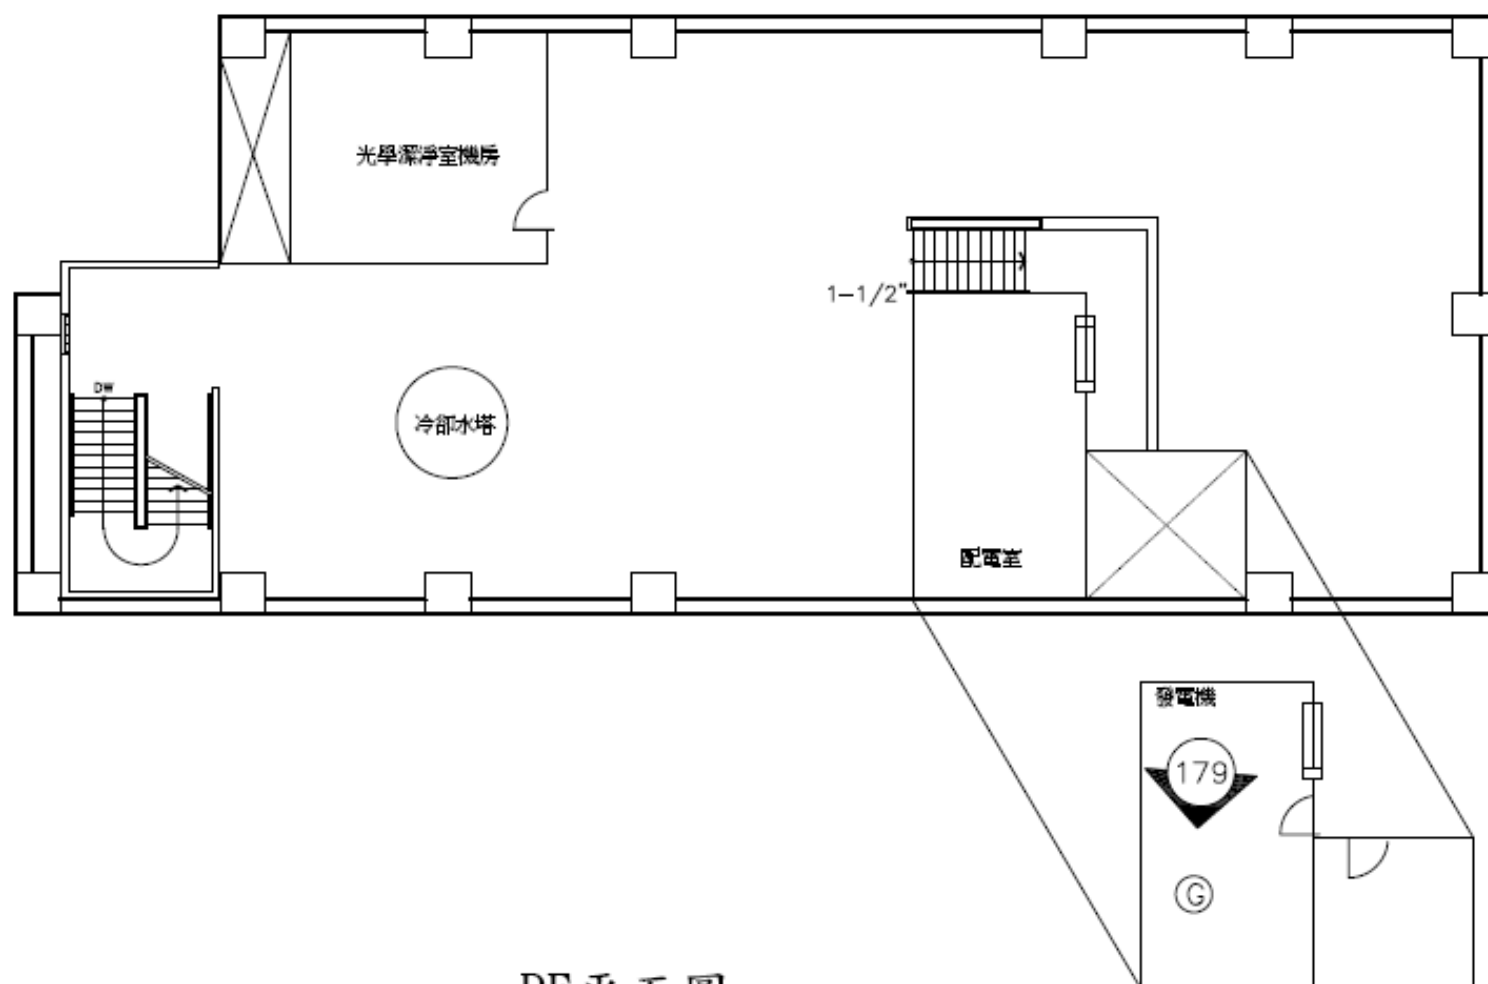

RF平面圖

國立清華大學

光電實驗館

防火避難設施檢查紀錄簡圖

大台北建築物安全檢查股份有限公司

電話:(04)22292836 傳真:(04)22292856